

FÖRKLARINGAR

Två-plans parhus, 4-5 ROK 130kvm
(BOA/bostad) 3-4 personer

BTA: 306kvm (Hela huset - dvs 2
bostäder)
47kvm förråd

BYA: 153kvm (Hela huset - dvs 2
bostäder)

Mått anges i millimeter (MM)
FG (färdig golvhöjd) anges i meter (M)

Brandcellsgräns
EI 60

Entré


- DM Diskmaskin
- F Frys
- G Garderöp
- H Högskåp
- K Kyl
- ST Stådsåp
- T Teknik
- TM Tvättmaskin
- TT Torktumlare

Tillgänglighet:
Normalnivå, grundläggande tillgänglighet
tillämpas enligt SIS.


Hänvisningar

A-40-1-101 Situationsplan
A-40-3-100 Fasader och sektion


Orienteringsfigur

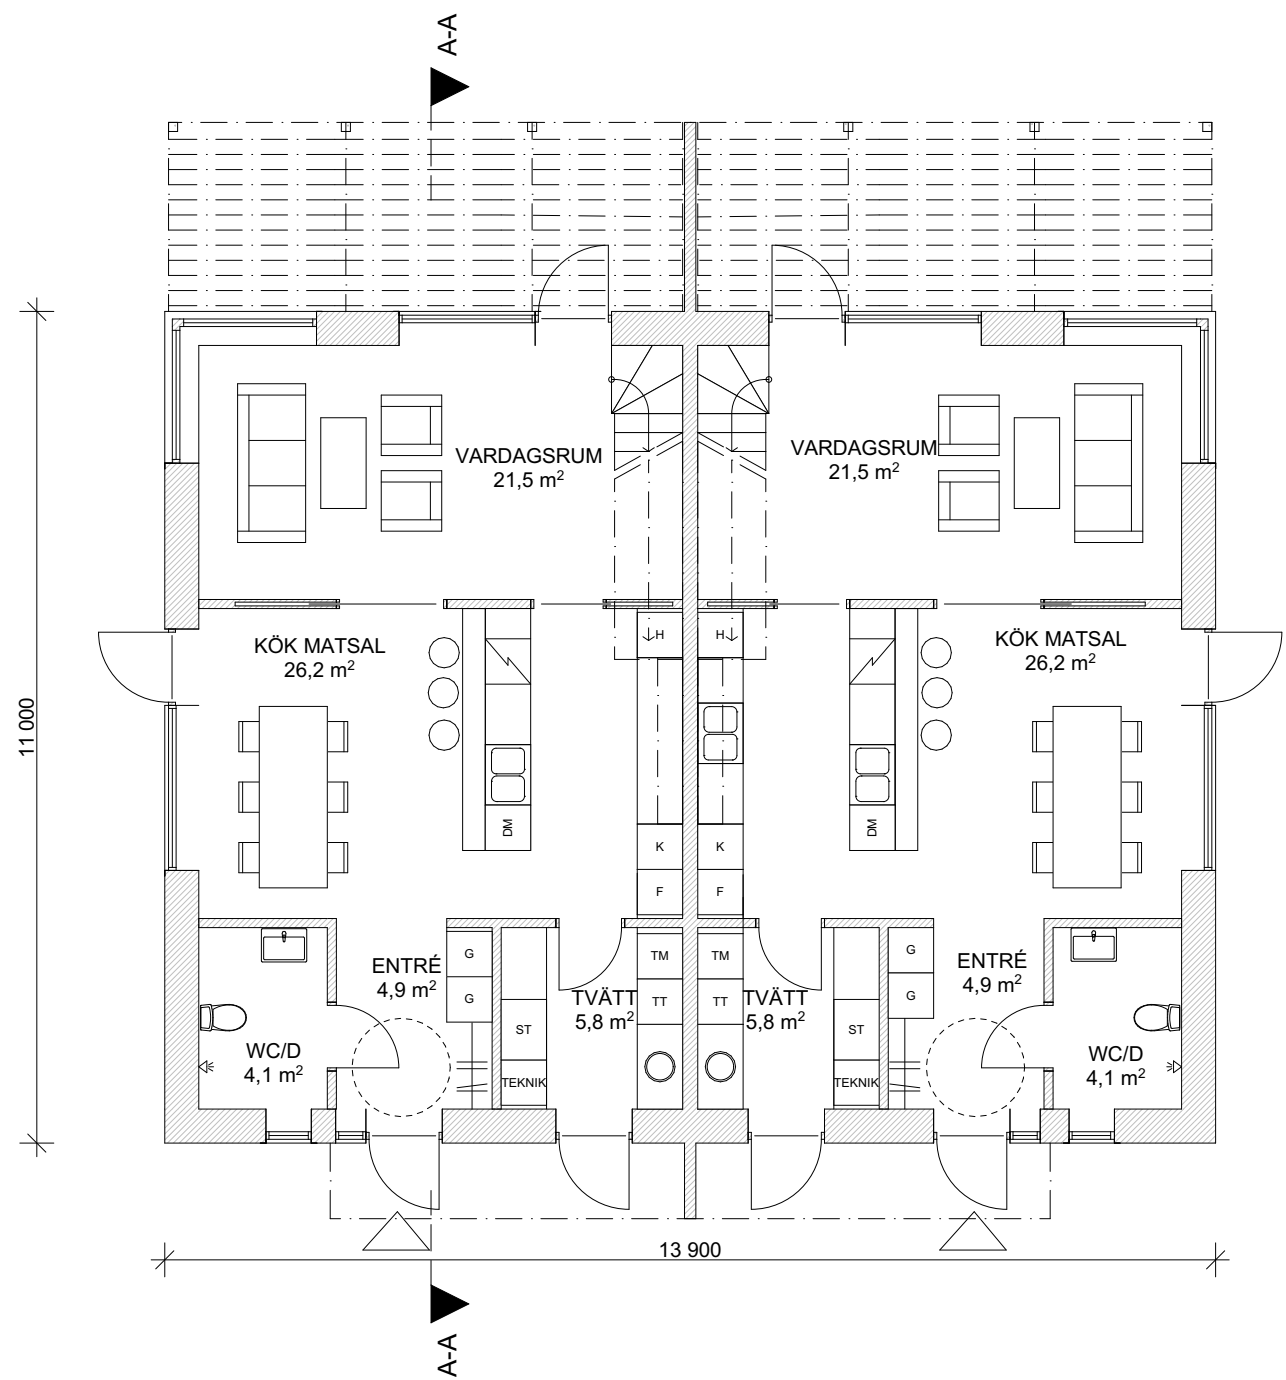

Plan 0
1:100

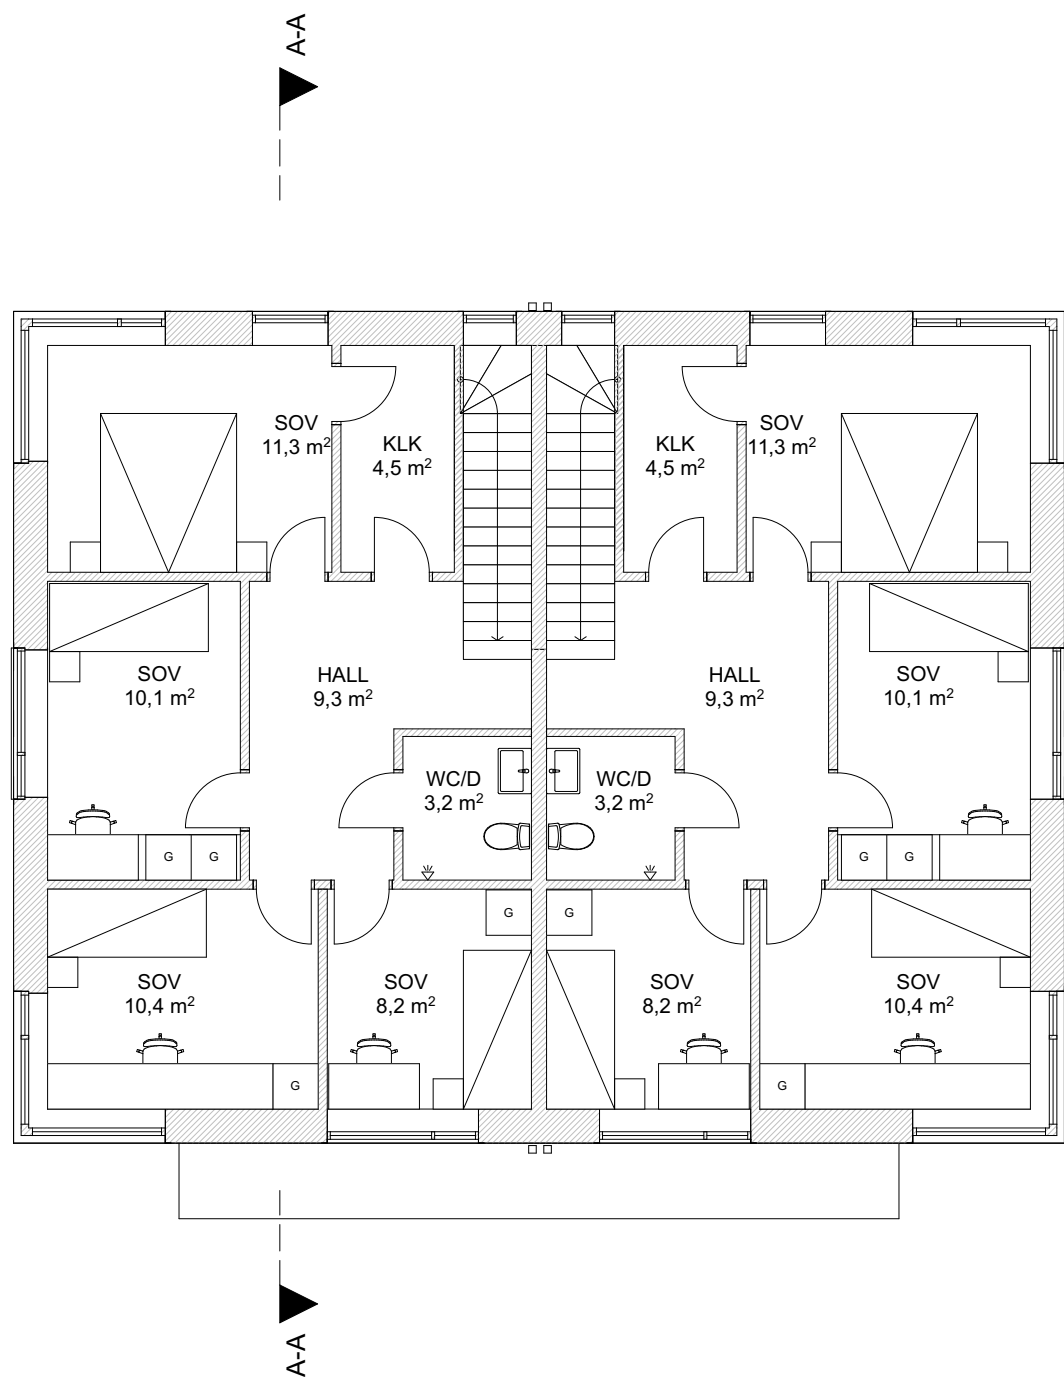

Plan 1
1:100

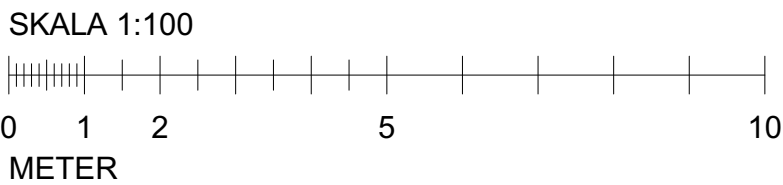

Preliminärhandling 2021 06 02

		
		
☒	Byggherre: Hamilton	tel.
☒	Arkitekt: Fojab	tel.
		tel.
		tel.
		tel.
		tel.
UPPDRAG NR: 11788-0100		RITAD/KONSTR. AV ANDSVARIG #Contact ID
DATUM		HANDLÄGGARE #Contact ID
MARKARYD 62:2 MARKARYDS KOMMUN NYBYGGNAD PARHUS Planer parhus		
SKALA 1:100 (A1)	NUMMER A-40-1-100	BET