

FÖRKLARINGAR

Mått anges i millimeter (MM)
FG (färdig golvhöjd) anges i meter (M)

Material och kulörer:

- Sockel: Betonggrå
Fasadmaterial: Trä, målad matt svart, stående panel
- Fönster: Antracitgrå öppningsbar del
Trä
- Dörrar: Antracitgrå/Trä
- Plåtdetaljer: Hängränna, stuprör
Antracitgrå
- Tak: Plåttak, svart
Takdetaljer: Svart lika tak
- Skärmtak: Träribbor målad matt svart

Material Komplementbyggnad:

- Sockel: Betonggrå
Fasad: Trä, målad matt svart, stående panel
- Dörr: Träpanel lika träfasad
- Tak: Takpapp
Plåtdetaljer: Antracitgrå

HÄNVISNINGAR

För färgillustration se bifogade 3D illustrationer

Orienteringsfigur



Preliminärhandling 2021 06 02


HAMILTONE		
FOJAB		
☒ Byggherre: Hamiltonone	tel.	
☒ Arkitekt: Fojab	tel.	
	tel.	
	tel.	
	tel.	
	tel.	
UPPDRAG NR. 11788-0100	RITAD/KONSTR. AV	HANDLÄGGARE #Contact ID
DATUM	ANSVÄRIG	#Contact ID
MARKARYD 62:2 MARKARYDS KOMMUN NYBYGGNAD PARHUS Fasader och sektion parhus		
SKALA 1:100 (A1)	NUMMER A-40-3-100	BET



Sektion B
1:100




Fasad norr
1:100

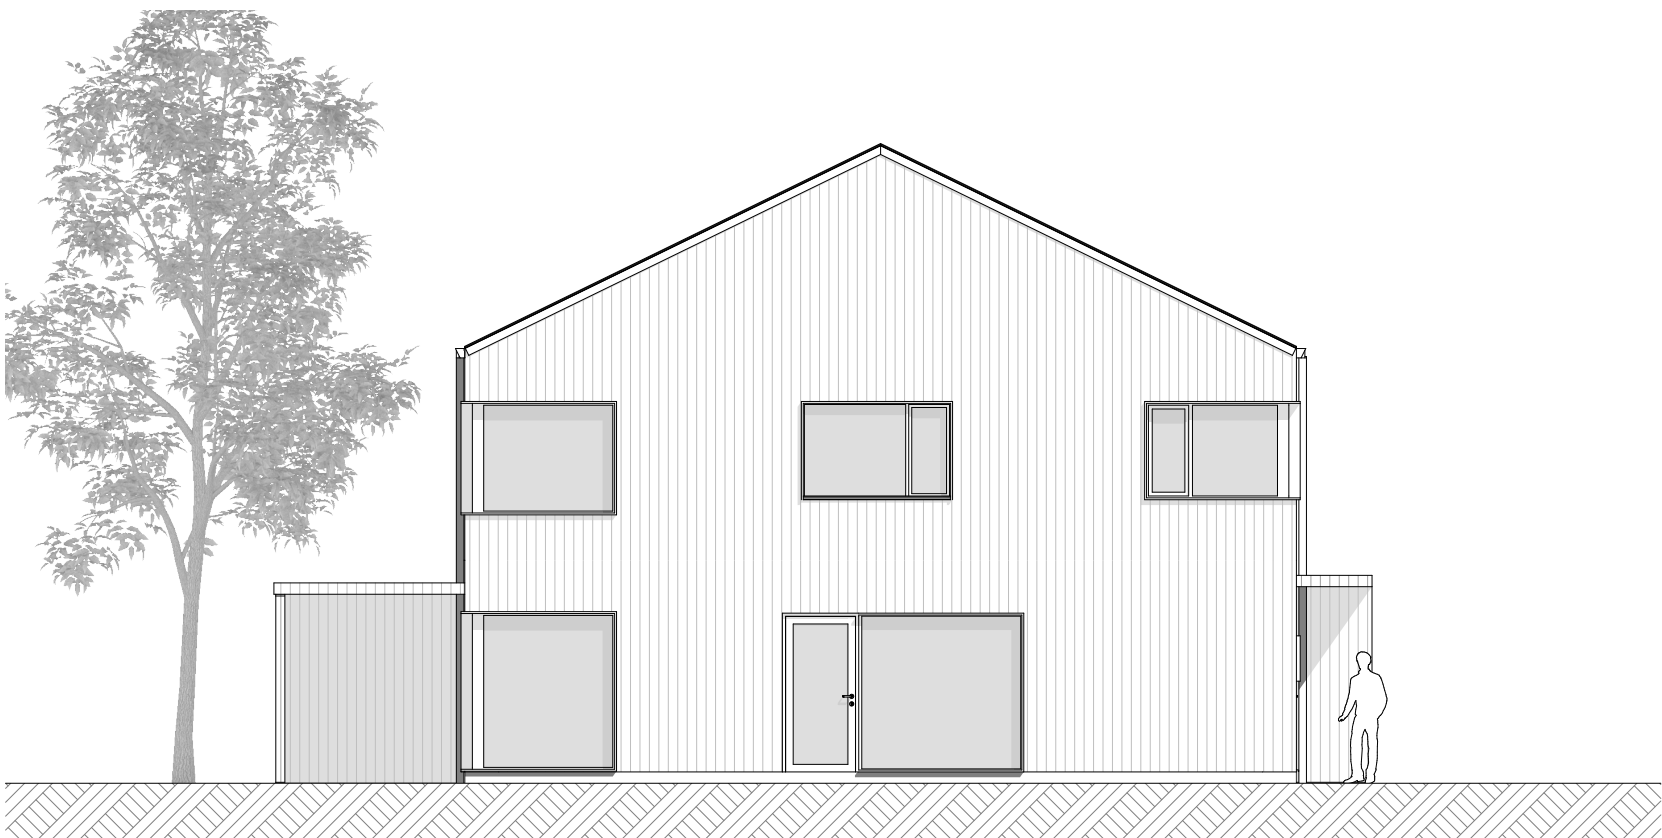

Fasad Öster
1:100



Fasad söder
1:100

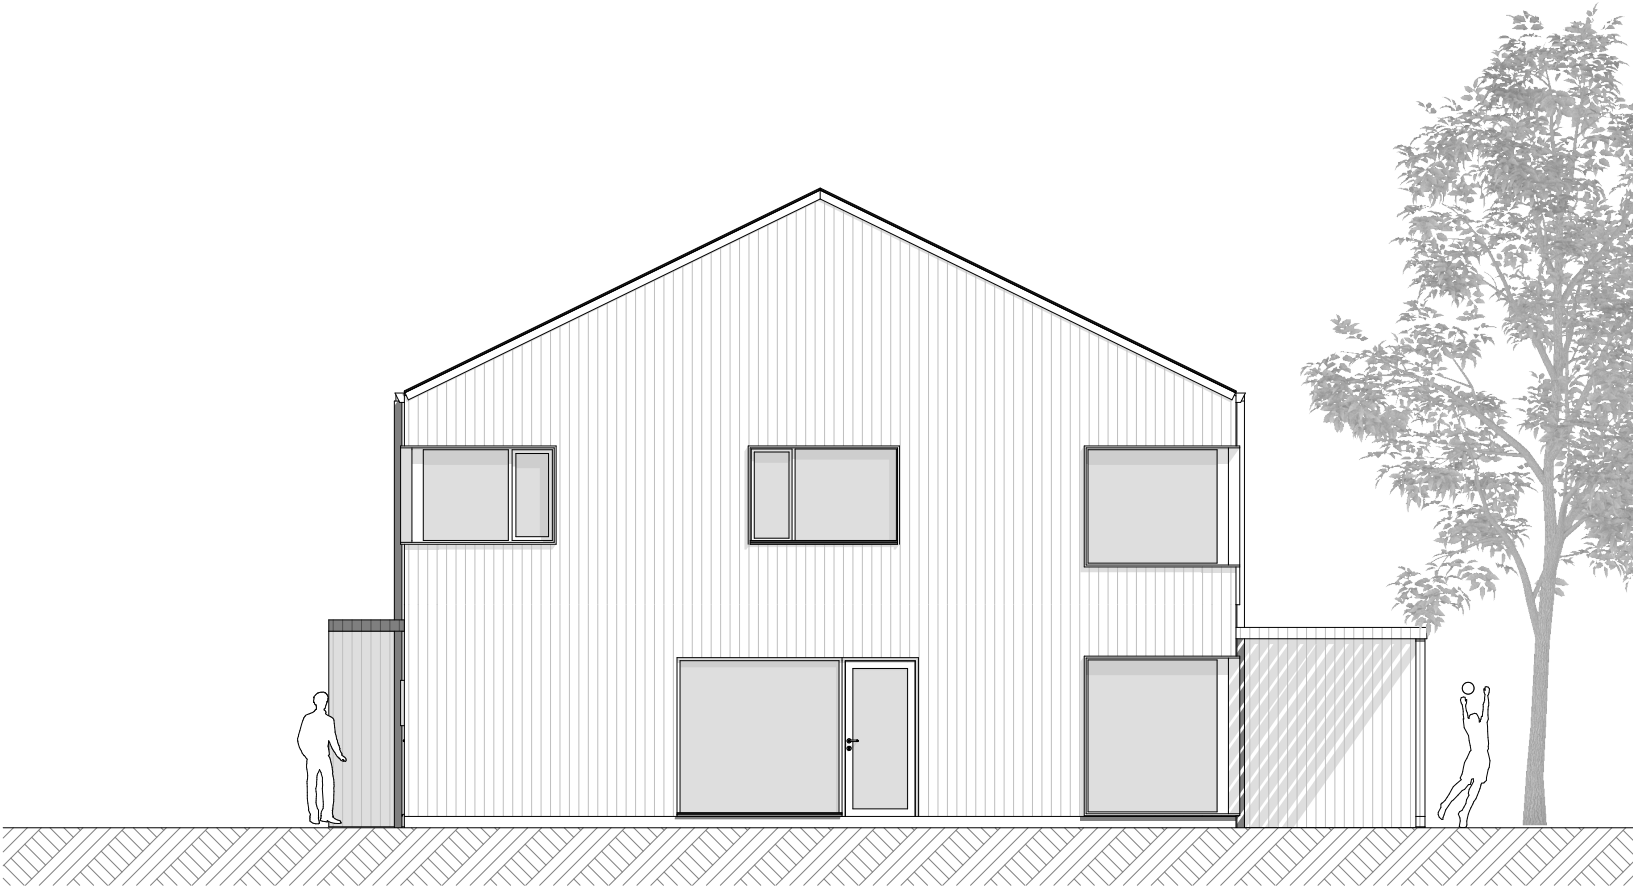

Fasad väster
1:100