

FÖRKLARINGAR

Mått anges i millimeter (mm)
FG (färdig golvhöjd) anges i meter (m)

- 1

FASAD AV PREFABRICERADE BETONGELEMEN-
T. BORSTAD YTA
KULÖR: VIT
- 2

FASAD AV PREFABRICERADE BETONGELEMEN-
T MED UTANPÅ MONTERADE TRÄRIBBOR, SIOOX-
BEHANDLADE.
KULÖR: NATUR
- FÖNSTER OCH BALKONGDÖRRAR UTFÖRES I
ALUMINIUM.
KULÖR: MÄSSINGSGUL, RAL1002.
- ENTRÉDÖRRAR UTFÖRES I LACKAD EK.
- KRÖNPLÅTAR OCH TAKAVVATTNING I LACKERAD
PLÅT.
KULÖR: ALU-ZINK
- BALKONGRÄCKEN UTFÖRES I LACKAD STÅL.
KULÖR: MÄSSINGSGUL, RAL 1002.
- TAK UTFÖRES I PANNPLÅT.
KULÖR: SILVERMETALLIC.



Fasad A01
1:100



Fasad A02
1:100




Fasad A03
1:100



Fasad A04
1:100

BYGGLOVSHANDLING 2021-11-19

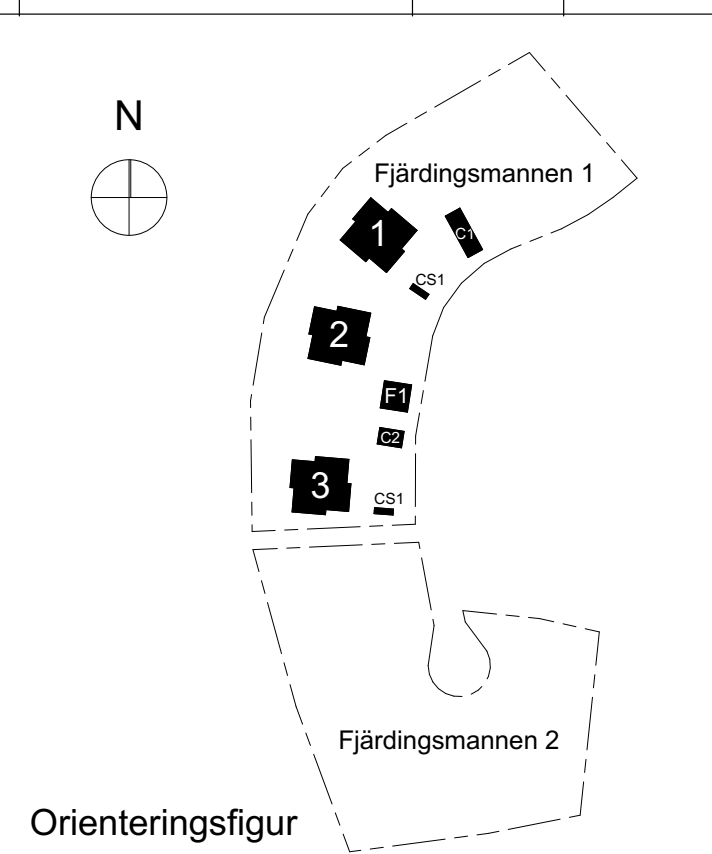

Byggherre: Hamilton	tel.	
Arkitekt: Fojab	tel.	
	tel.	
	tel.	
	tel.	
	tel.	
UPPDRAG NR 12375-0100	RITADKONSTR. AV	HANDLÄGGARE
DATUM 2021-11-19	ANSVARIG AL	AL
FJÄRDINGSMANNEN 1 MARKARYDS KOMMUN NYBYGGNAD FLERBOSTADSHUS Fasader		
SKALA 1:100 (A1)	NUMMER A-40-4-100	BET

