

FÖRKLARINGAR

Mått anges i millimeter (mm)
FG (färdig golvhöjd) anges i meter (m)

YTSAMMANSTÄLLNING

HUS 1, 2, 3

BYA/Hus = 395 m², BYA Totalt=1185 m²
BTA/Hus = 1140 m², BTA Totalt=3420 m²
BOA/Hus = 746 m², BOA Totalt=2238 m²

Lägenheter:		
1 ROK	1 st./Hus	39,5 m ² (BOA)
	1 st./Hus	44,9 m ² (BOA)
2 ROK	5 st./Hus	60,8 m ² (BOA)
3 ROK	5 st./Hus	71,6 m ² (BOA)


MILJÖHUS/ FÖRRÄD F1

BYA = 98 m²
BTA = 83 m²

CARPORTAR, CYKEL-P

BYA Toalt = 156 m²

BYGGLOVSHANDLING 2021-11-19

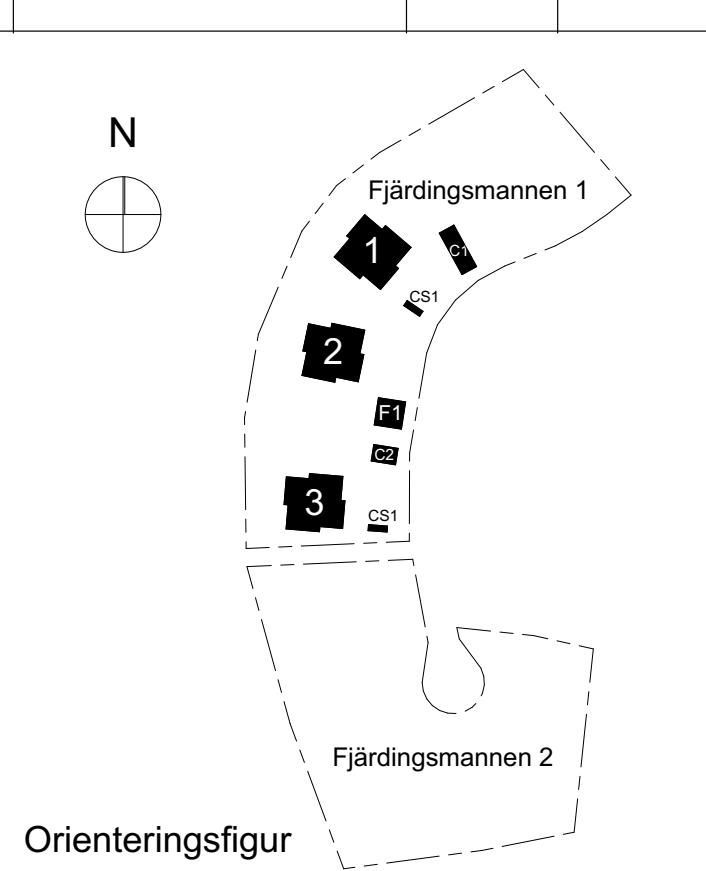

Byggherre: Hamiltone	tel.
Arkitekt: Fojab	tel.
	tel.
	tel.
	tel.

UPPDRAG NR 12375-0100	RITAD/KONSTR. AV AL	HANDLÄGGARE AL
DATUM 2021-11-19	ANSVARIG AL	


FJÄRDINGSMANNEN 1
MARKARYDS KOMMUN
NYBYGGNAD FLERBOSTADSHUS
PLANER HUS 1-3

SKALA
1:100 (A1)

NUMMER
A-40-1-1-100


BET

Plan 2
1:100

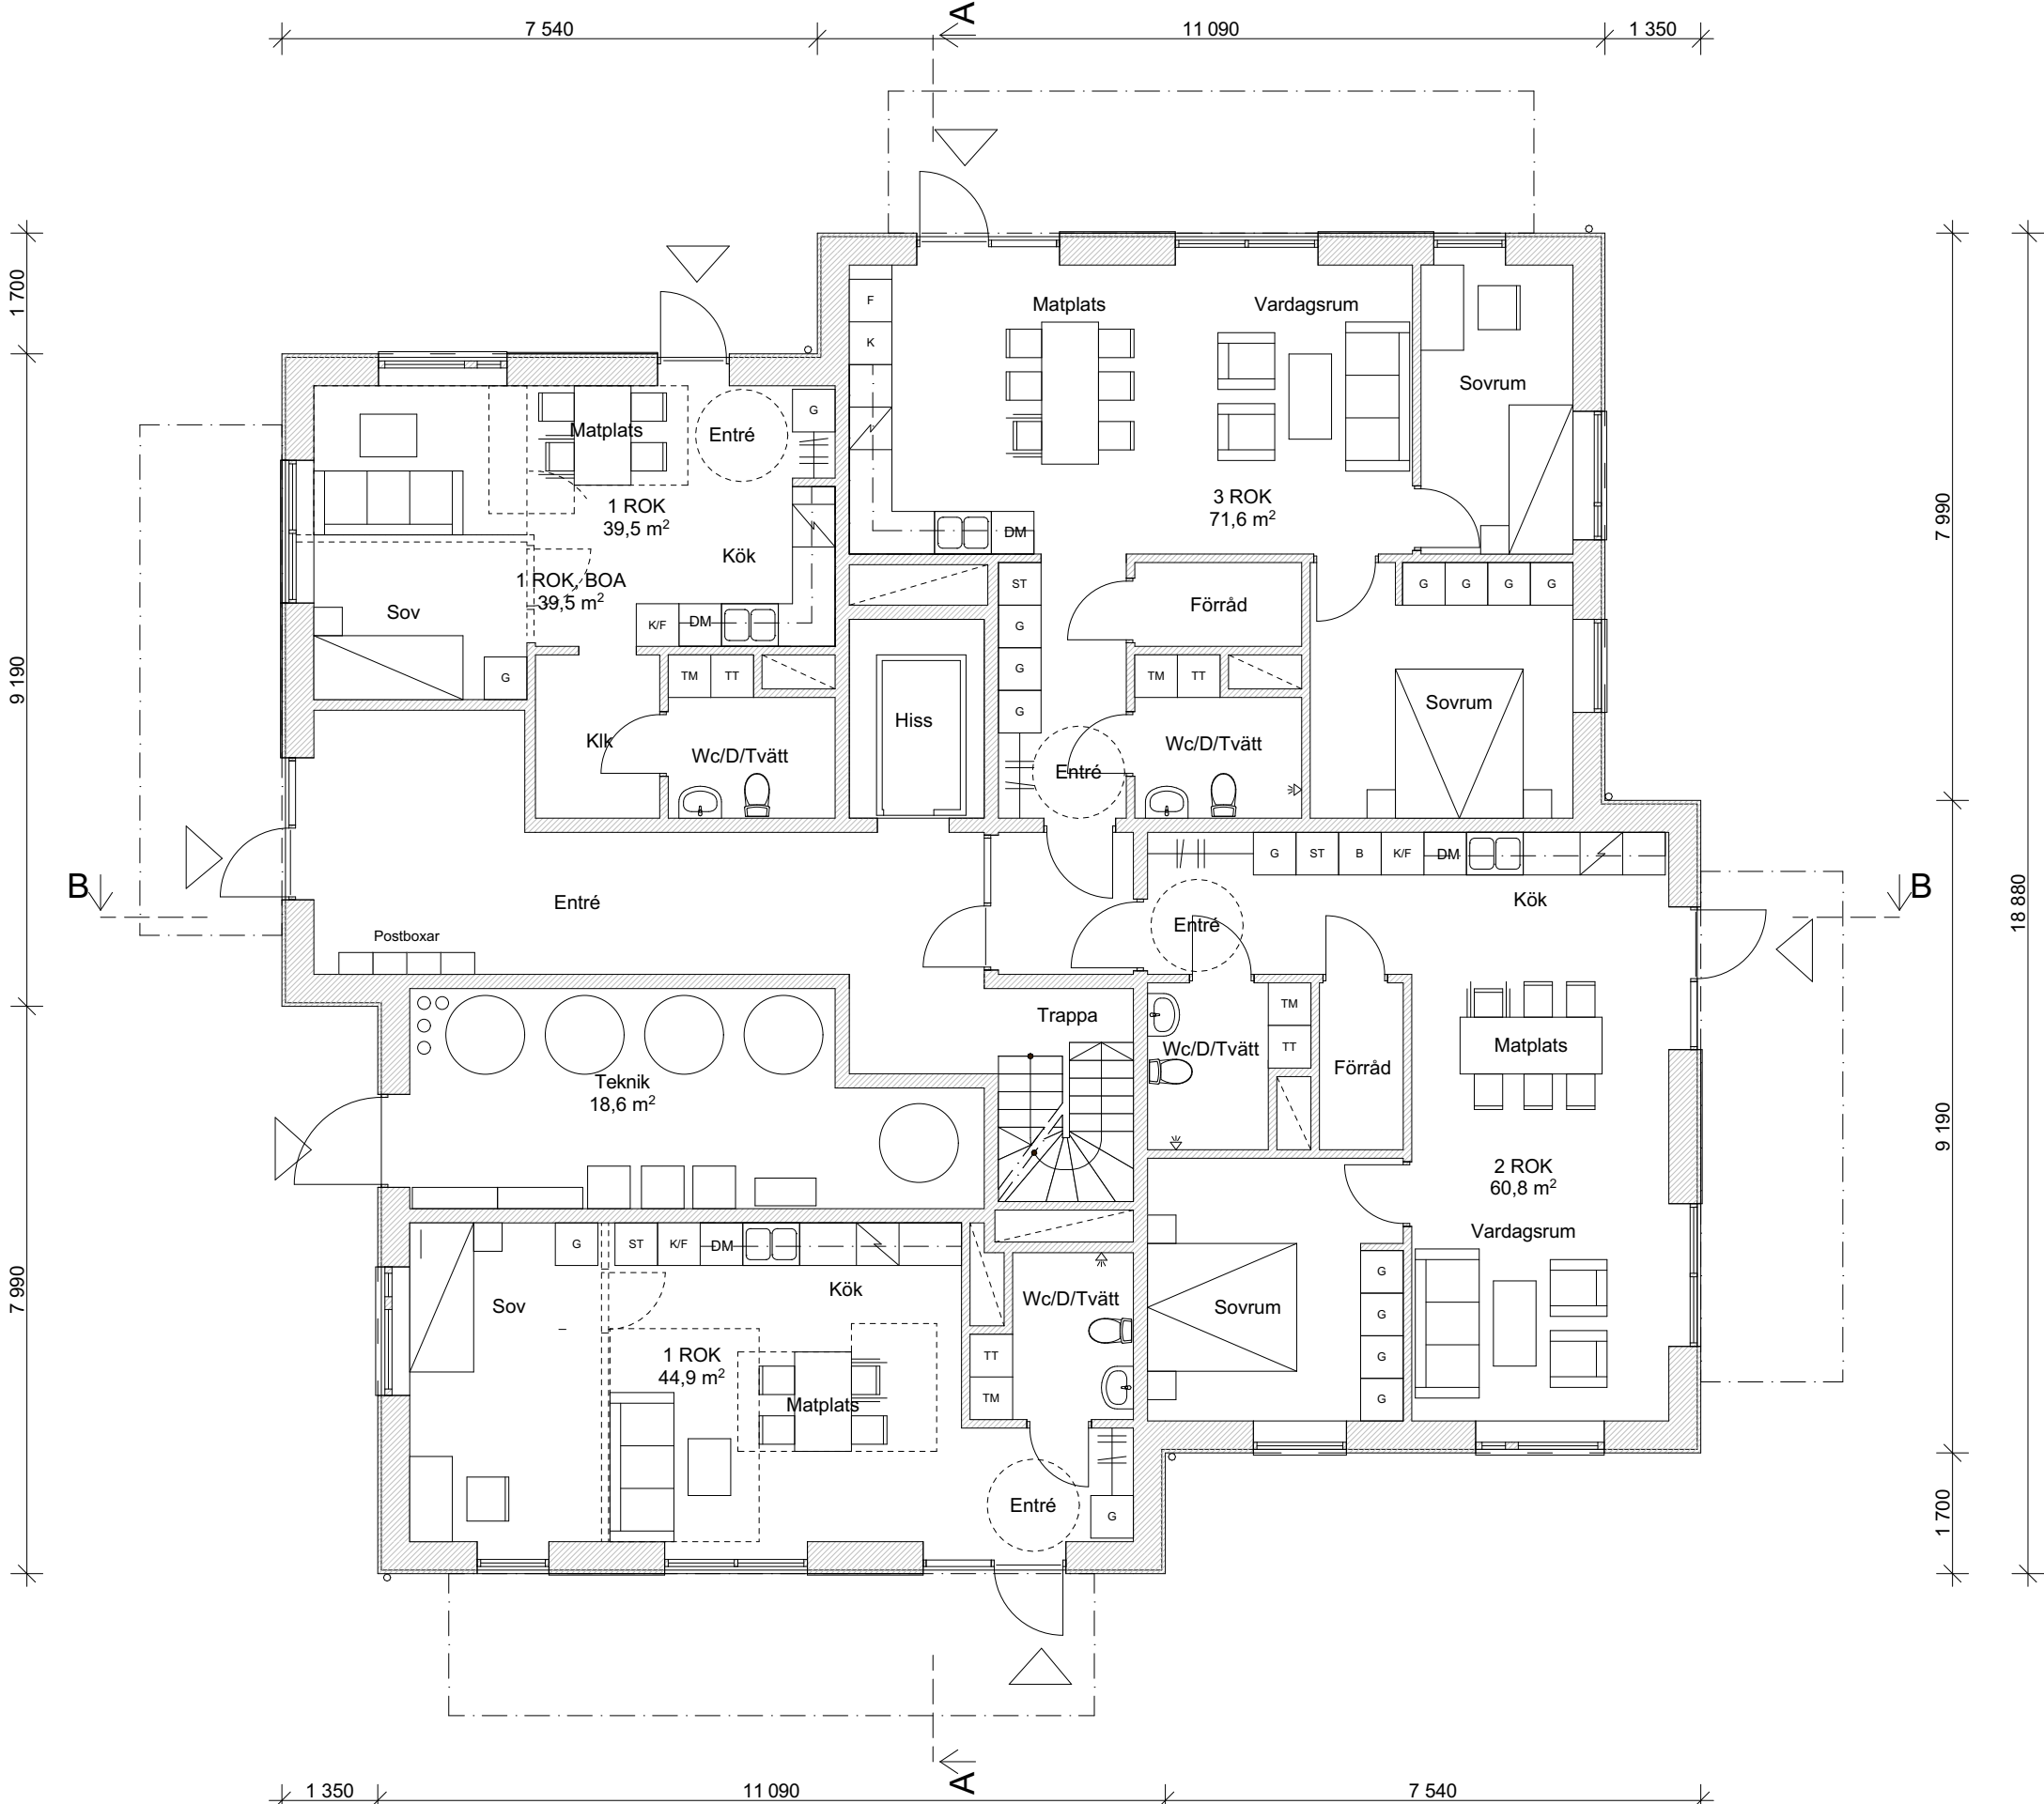

Plan 0, ENTRÉPLAN
1:100

Plan 3
1:100

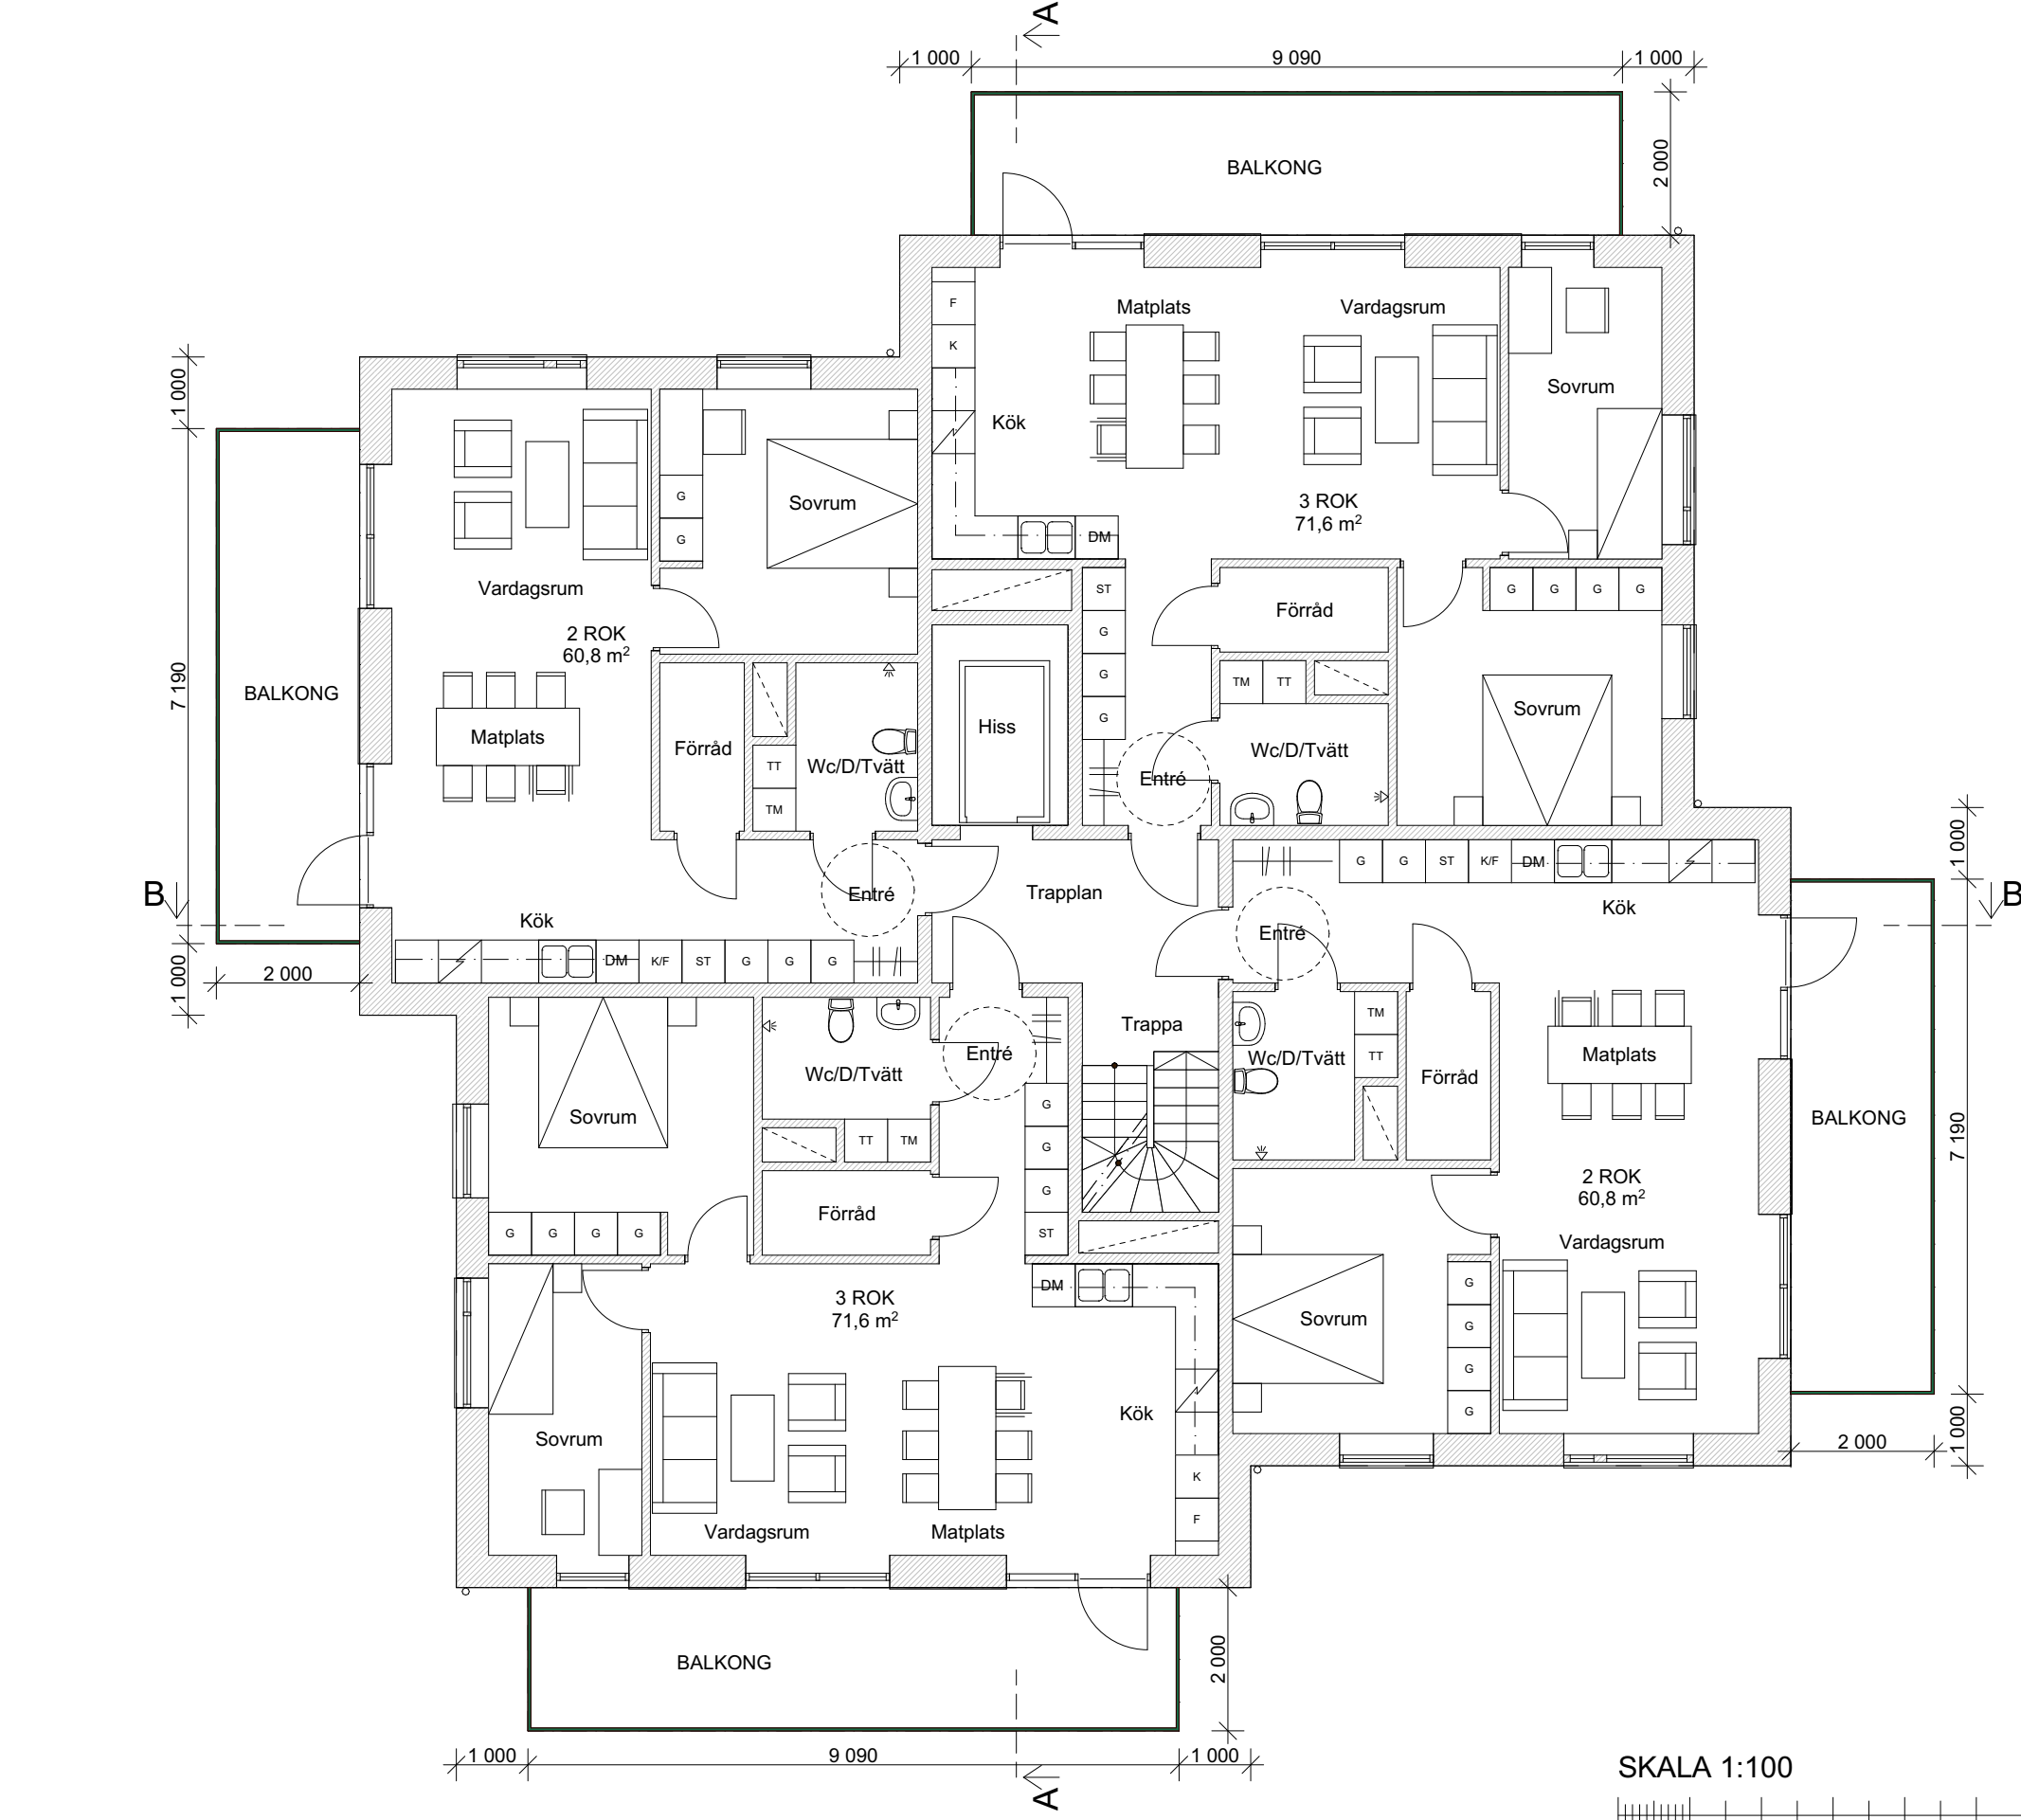

Plan 1
1:100

SKALA 1:100

