


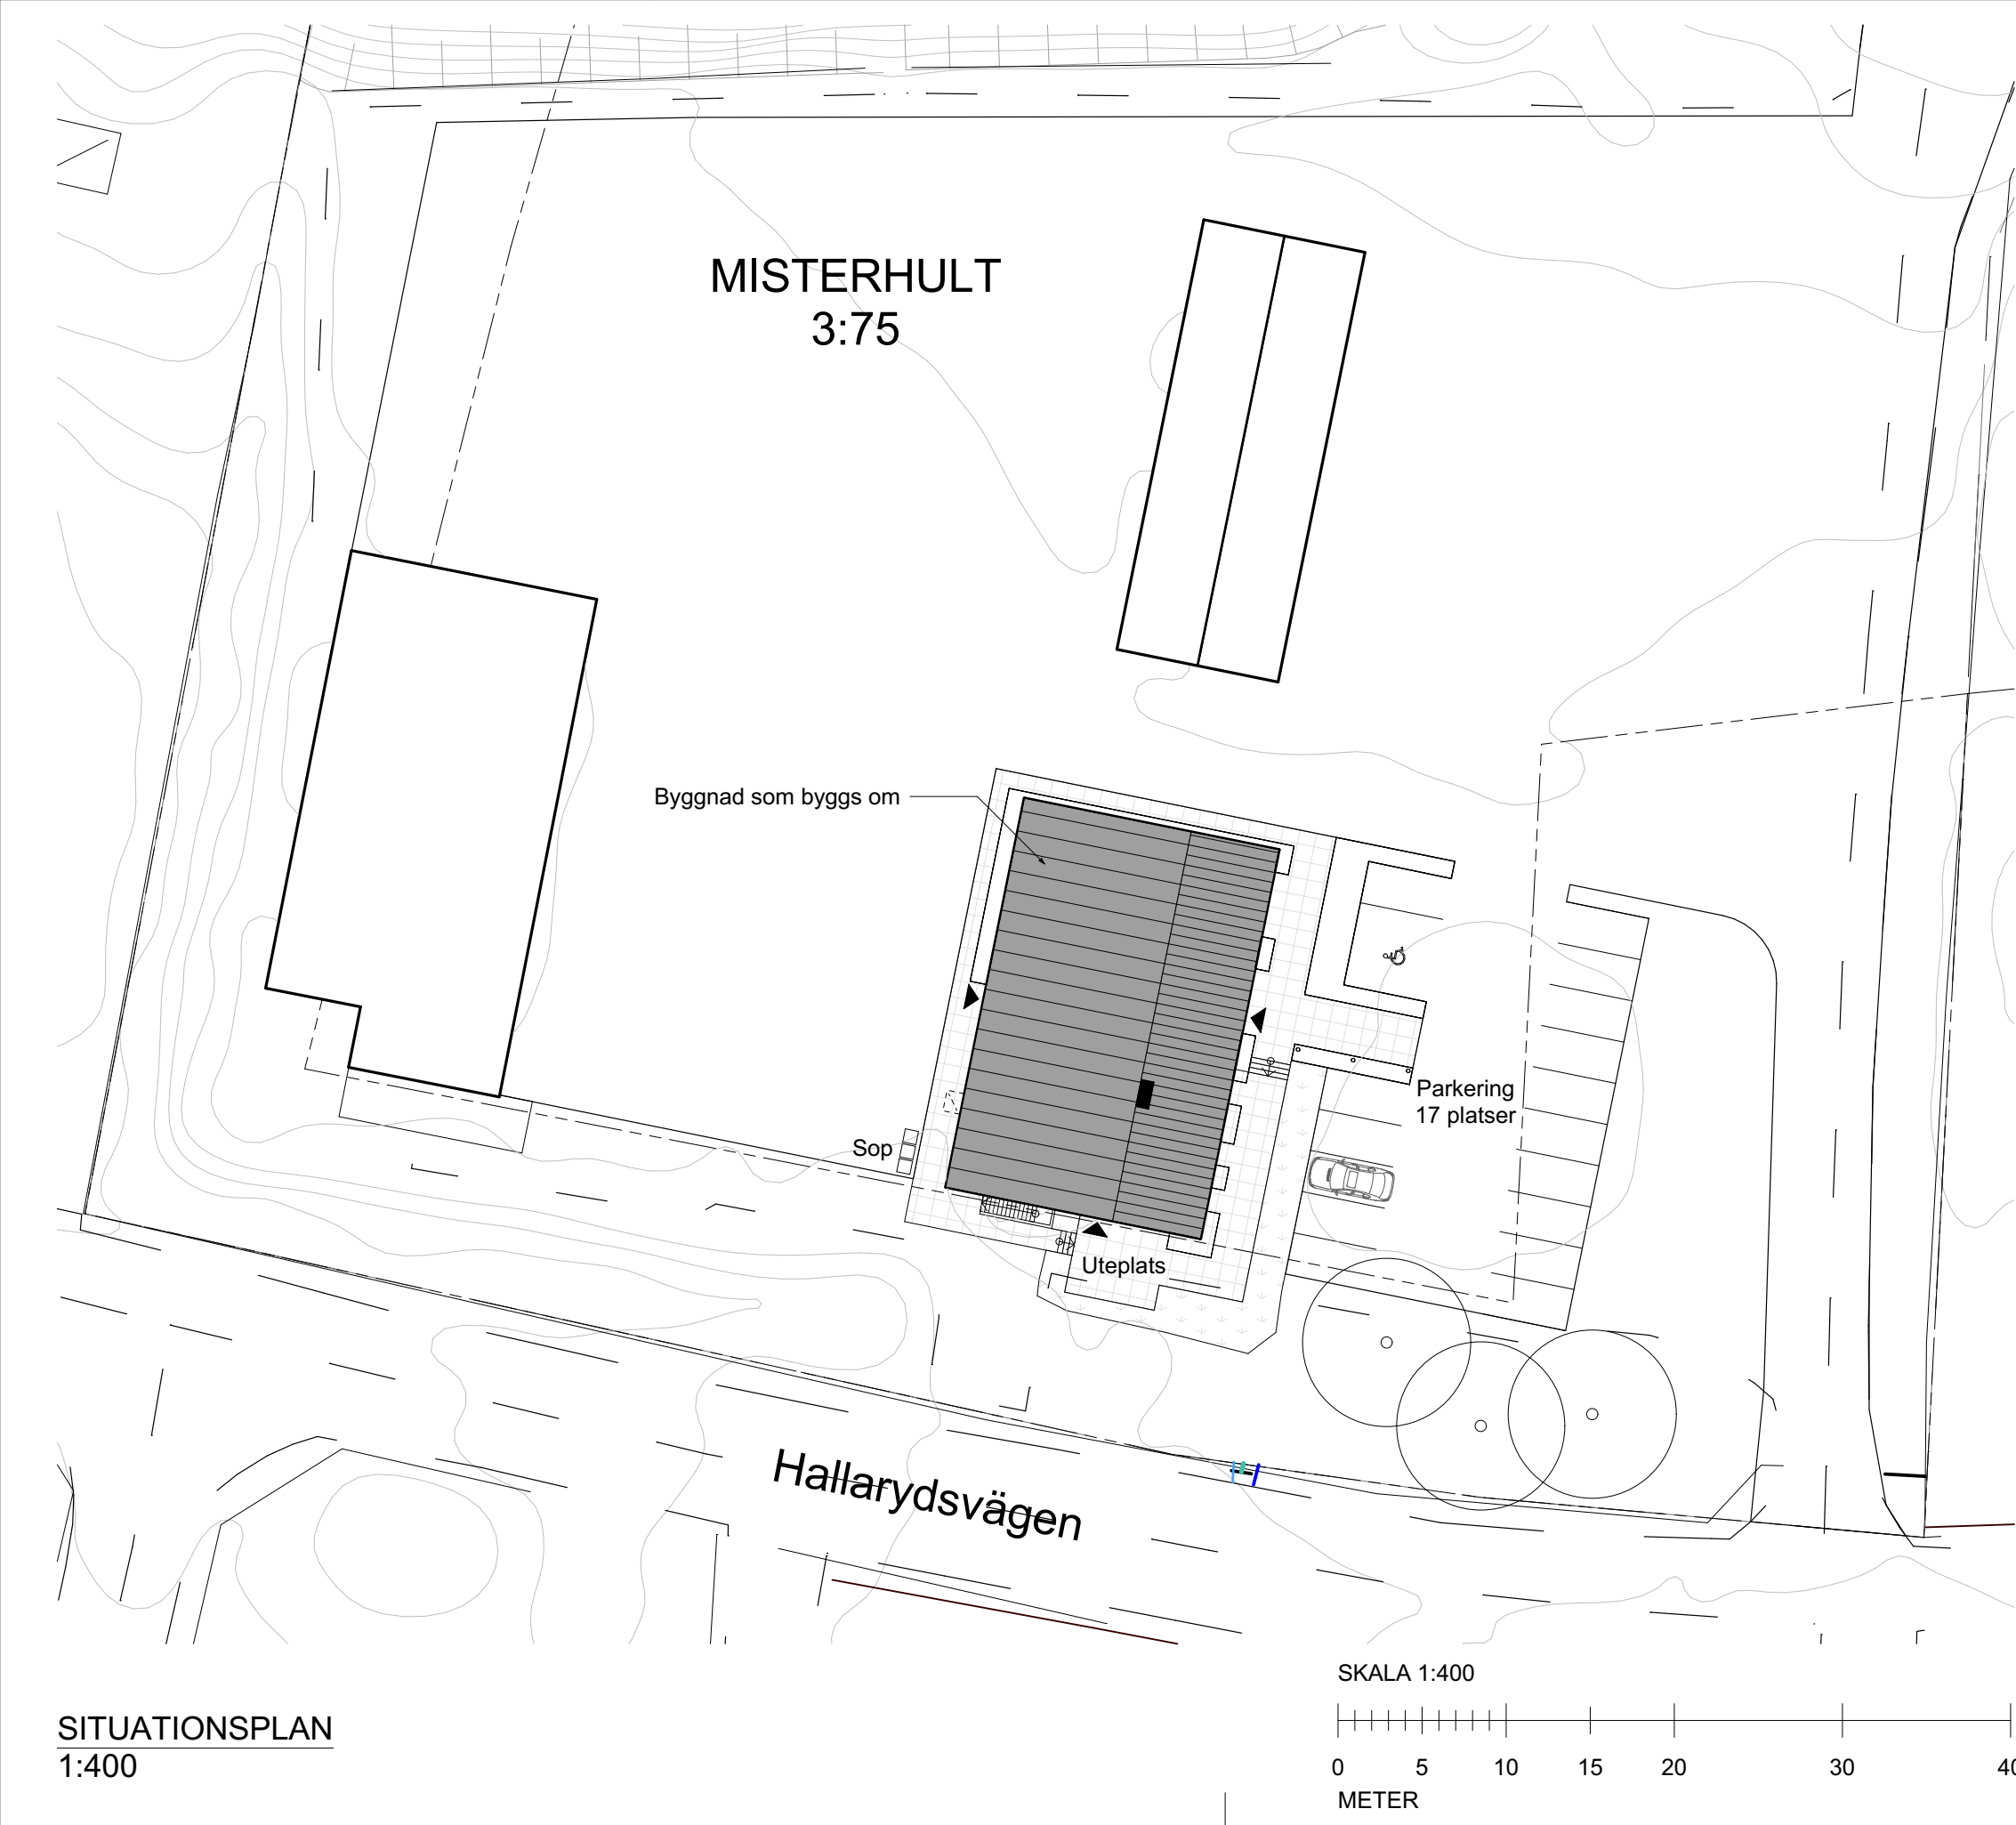

FÖRKLARINGAR

ALLA MÅTT I MILLIMETER, PLUSHÖJDER I METER.
ALLA PLUSHÖJDER AVSER ÖK BJÄLKLAG

VERKSAMHETSBESKRIVNING

BEF. KONTOR/ VERKSTAD BYGGS OM TILL KONTOR.

2022-11-11

BET	ÄNDRING AVSER		DATUM	Sign.
PRELIMINÄR HANDLING				
Misterhult 3:75 N Orienteringsplan				
FOJAB				
BYGG- HERRE	HAMILTONE			
A	FOJAB	tel. 040-27 98 00		
UPPDRAG NR	12584,0100	RITAD AV	HANDLÄGGARE	
DATUM	-	ANSVARIG	ALN	
MISTERHULT 3:75				
MARKARYDS KOMMUN				
OMBYGGNAD KONTOR/VERKSTAD				
SITUATIONSPLAN				
SKALA A3	1:400, 1:100	NUMMER	A-01-1-100	
				BET