


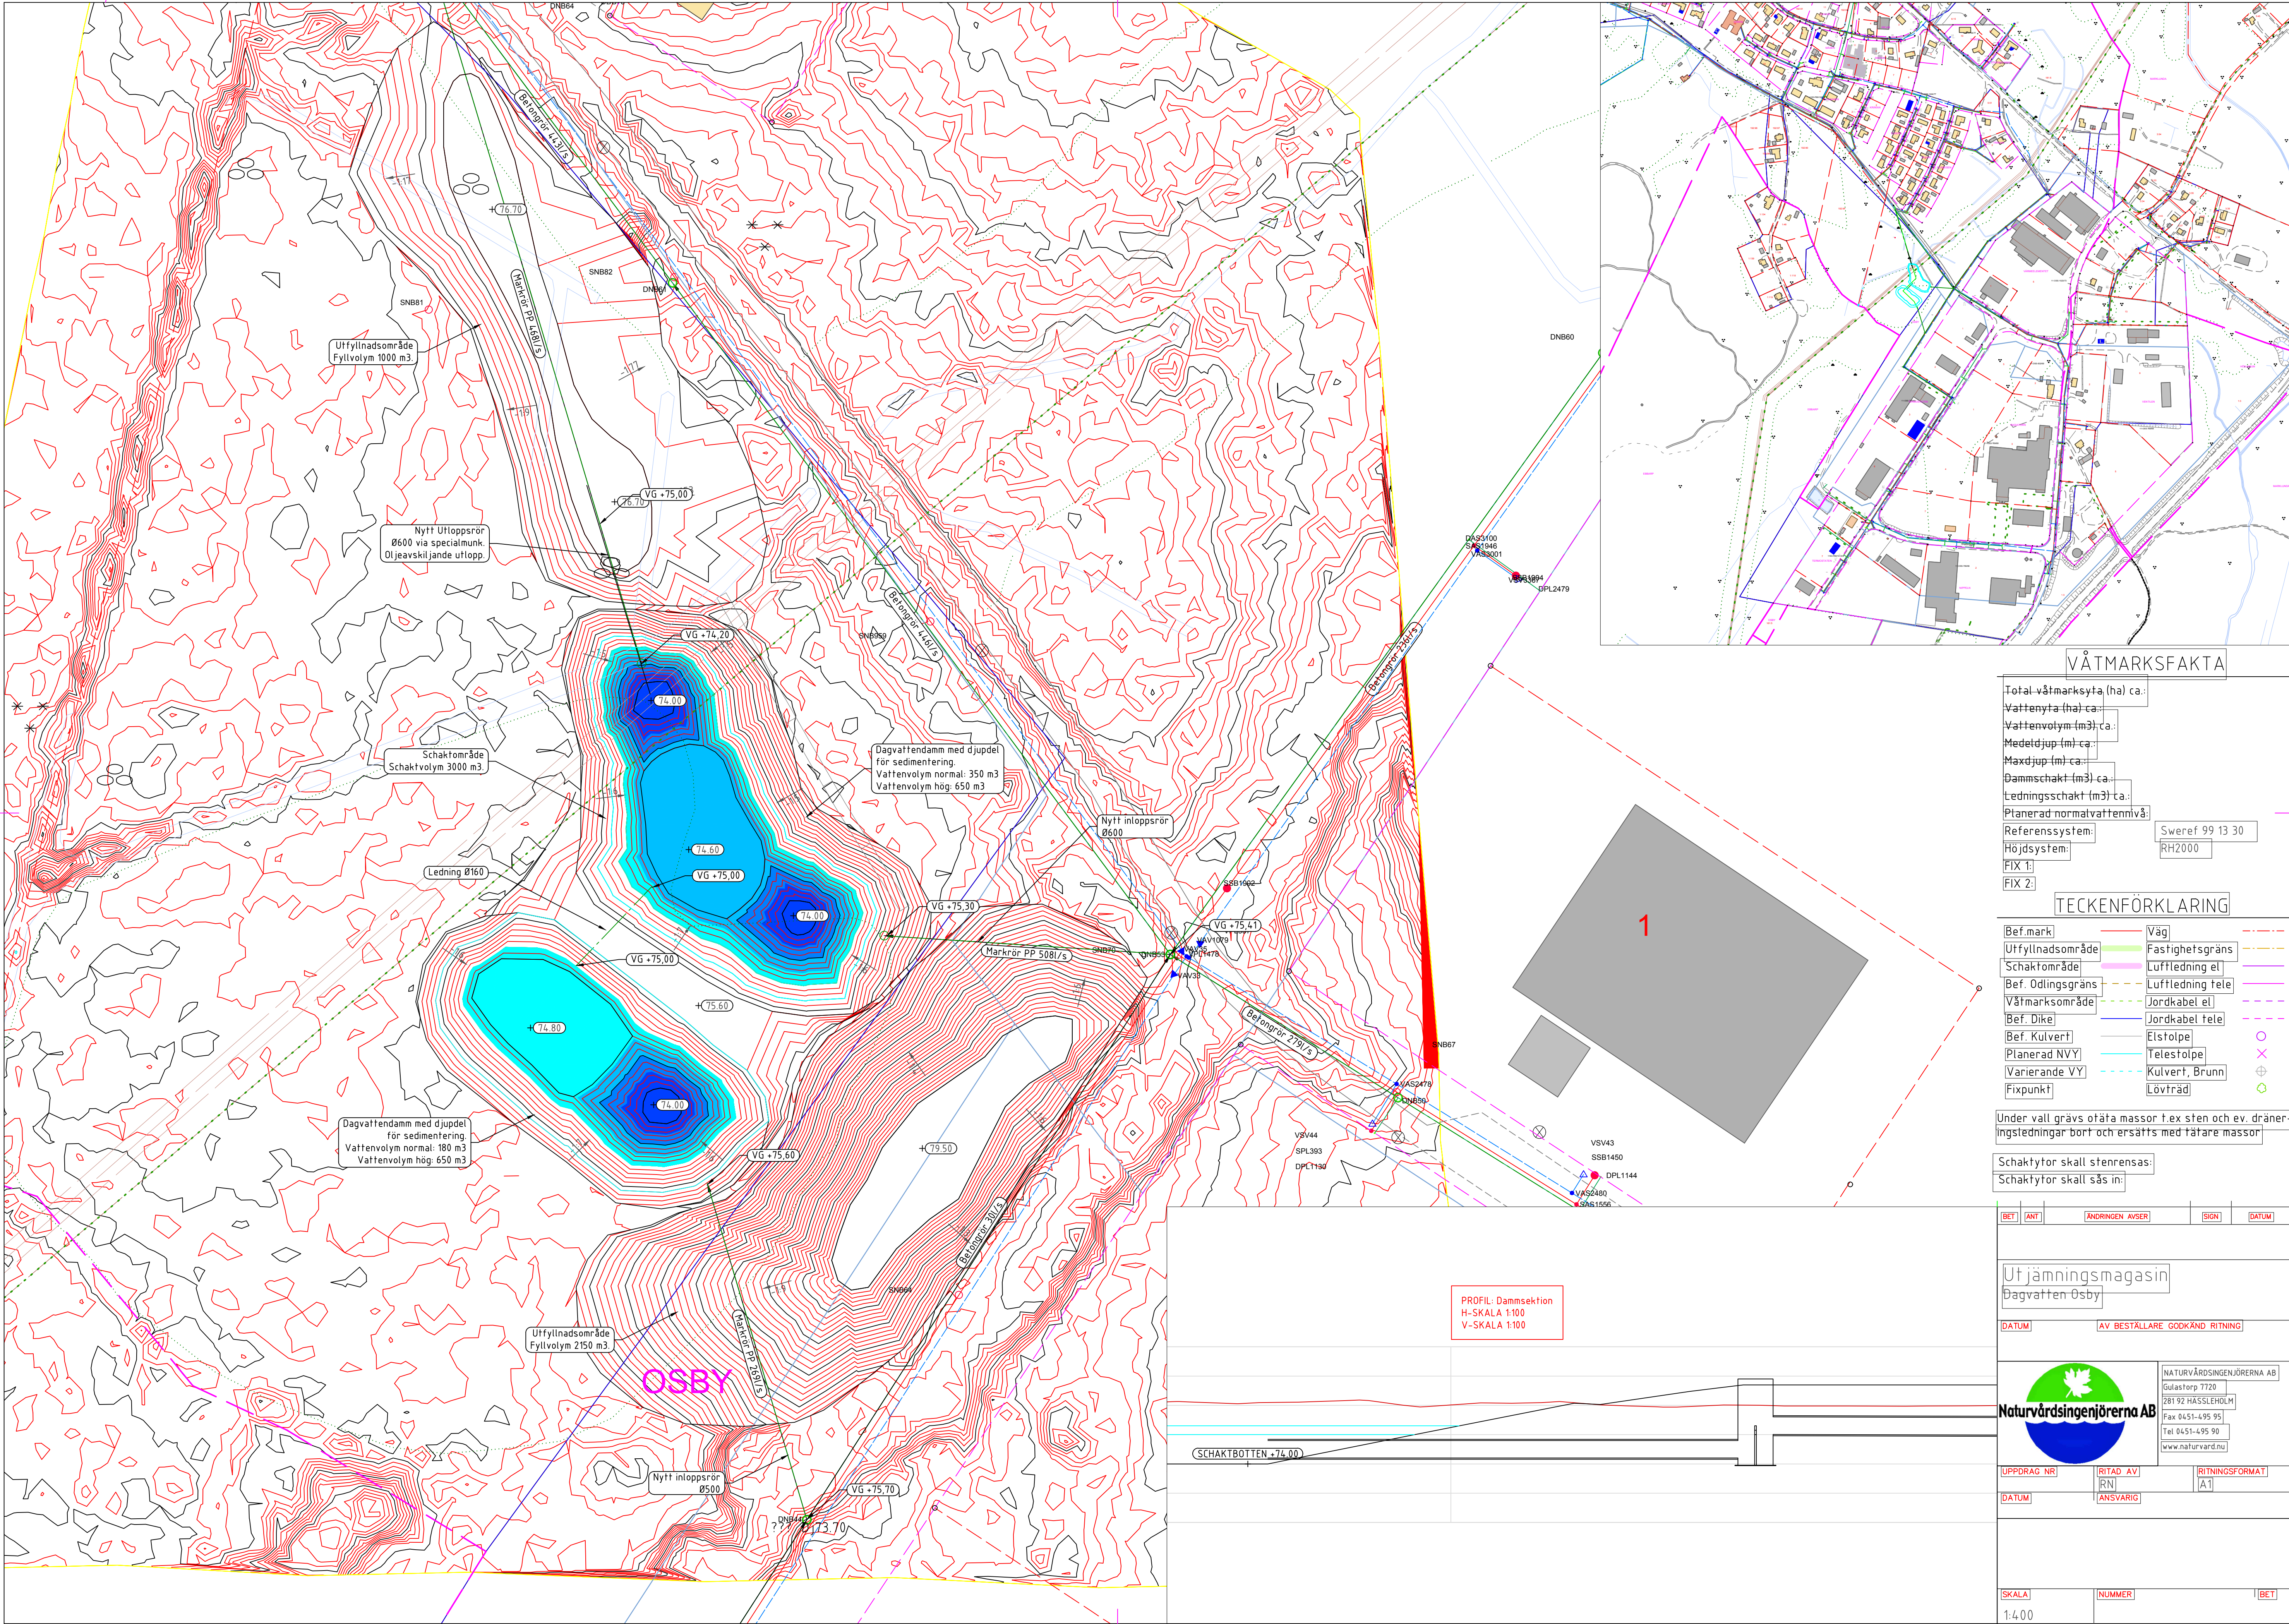

VÅTMARKSFAKTA

Total våtmarksyta (ha) ca:
Vattenyta (ha) ca:
Vattenvolym (m³) ca:
Medeldjup (m) ca:
Maxdjup (m) ca:
Dammschakt (m³) ca:
Ledningsschakt (m³) ca:
Planerad normalvattennivå:
Referenssystem: Sweref 99 13 30
Höjdsystem: RH2000
FIX 1:
FIX 2:

TECKENFÖRKLARING

Bef. mark: Väg
Uppfyllnadsområde: Fastighetsgräns
Schaktområde: Luftledning el
Bef. Odlingsgräns: Luftledning tele
Våtmarksområde: Jordkabel el
Bef. Dike: Jordkabel tele
Bef. Kulvert: Elstolpe
Planerad NVY: Telesolpe
Varierande VY: Kulvert, Brunn
Fixpunkt: Lövträd

Under vall grävs ofäa massor f.ex sten och ev. dräneringstredningar bort och ersatts med fätare massor

Schaktylor skall stenrensas:
Schaktylor skall sä in:

BET ANT ANDRINGEN AVSER SIGN DATUM

Uljämningsmagasin
Dagvatten Ösby

DATUM AV BESTÄLLARE GODKÄND RITNING

Naturvårdsingenjörerna AB
Gulastorp 7720
781 92 HÄSSLEHOLM
Fax 0451-495 95
Tel 0451-495 90
www.naturvard.nu

UPPDAG NR RITAD AV RITNINGSFORMAT
DATUM ANSVARIG A1

SKALA NUMMER BET
1:400